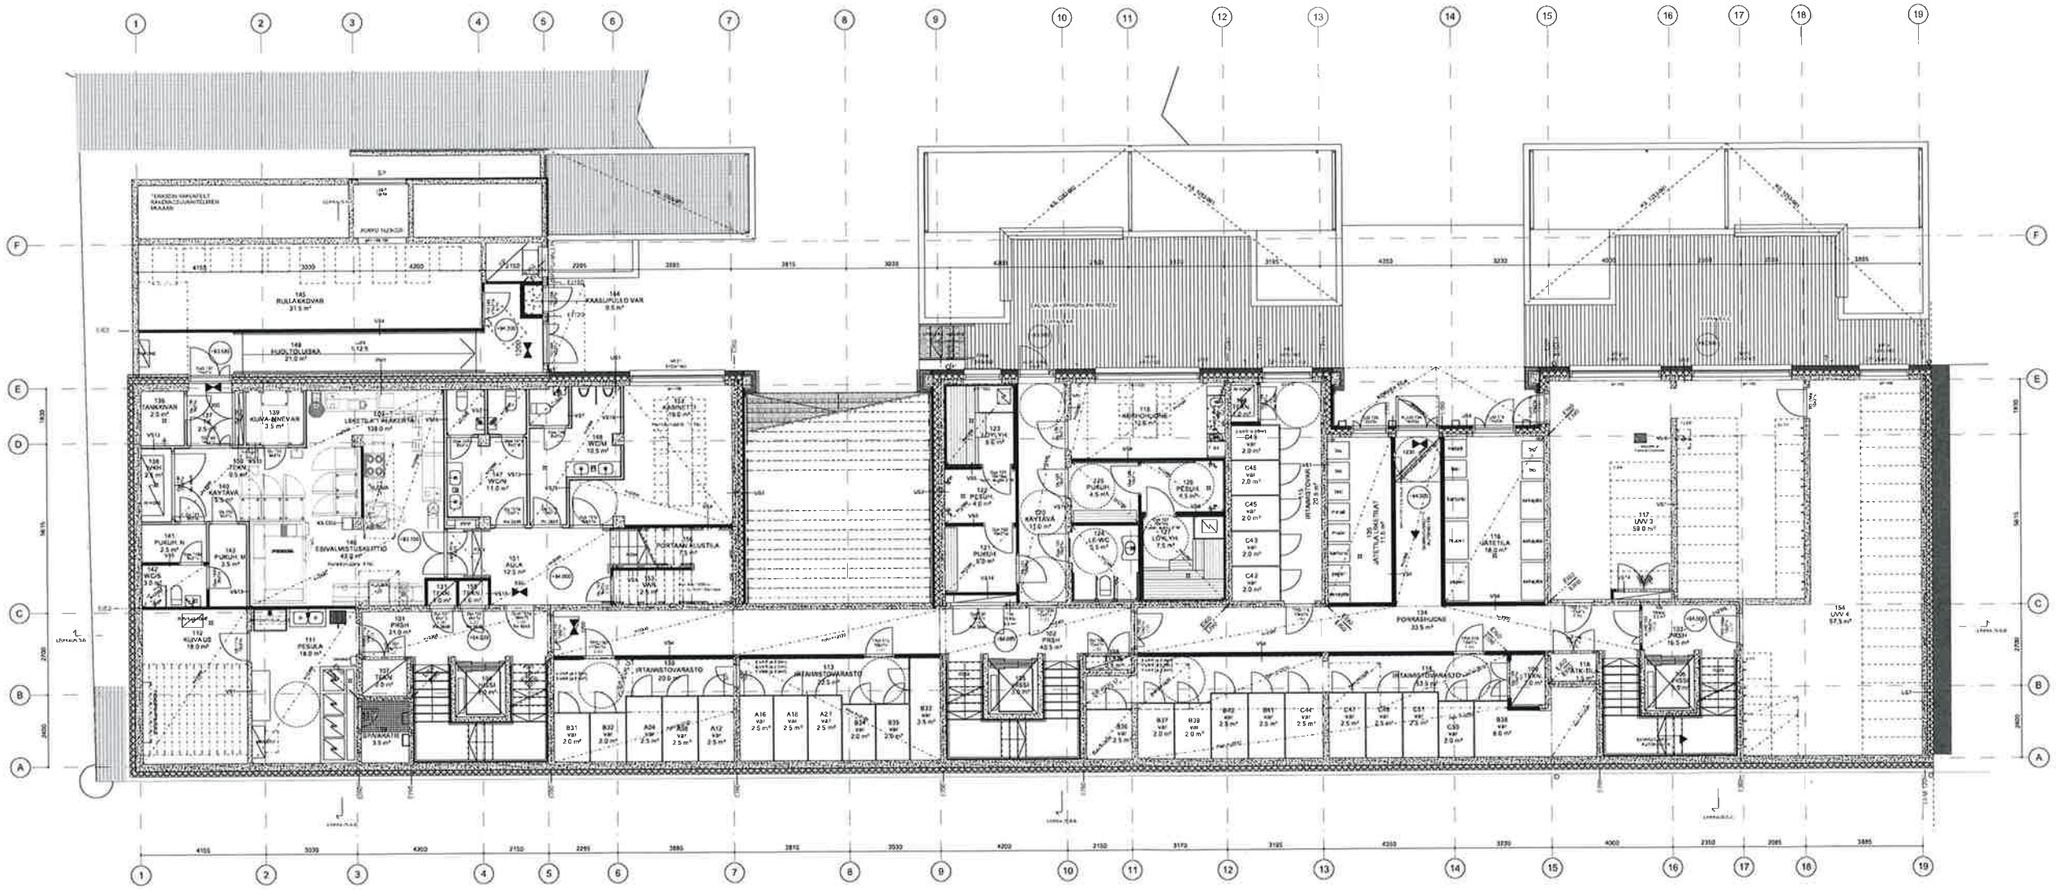

URAKKALASKENTAA VARTEN

Tehty	
Suunnittelija	
Rakennuttaja	
Rakennuspaikka	KOY Lappeenrannan Koulukatu 10 Koulukatu 10, 53100 Lappeenranta
Piirustuksen nimi	POHJAPIIRUSTUS 1 KERROS
Mittakaava	1:50
Projektinro	193-002
Piirustusnro	ARK

1. krs