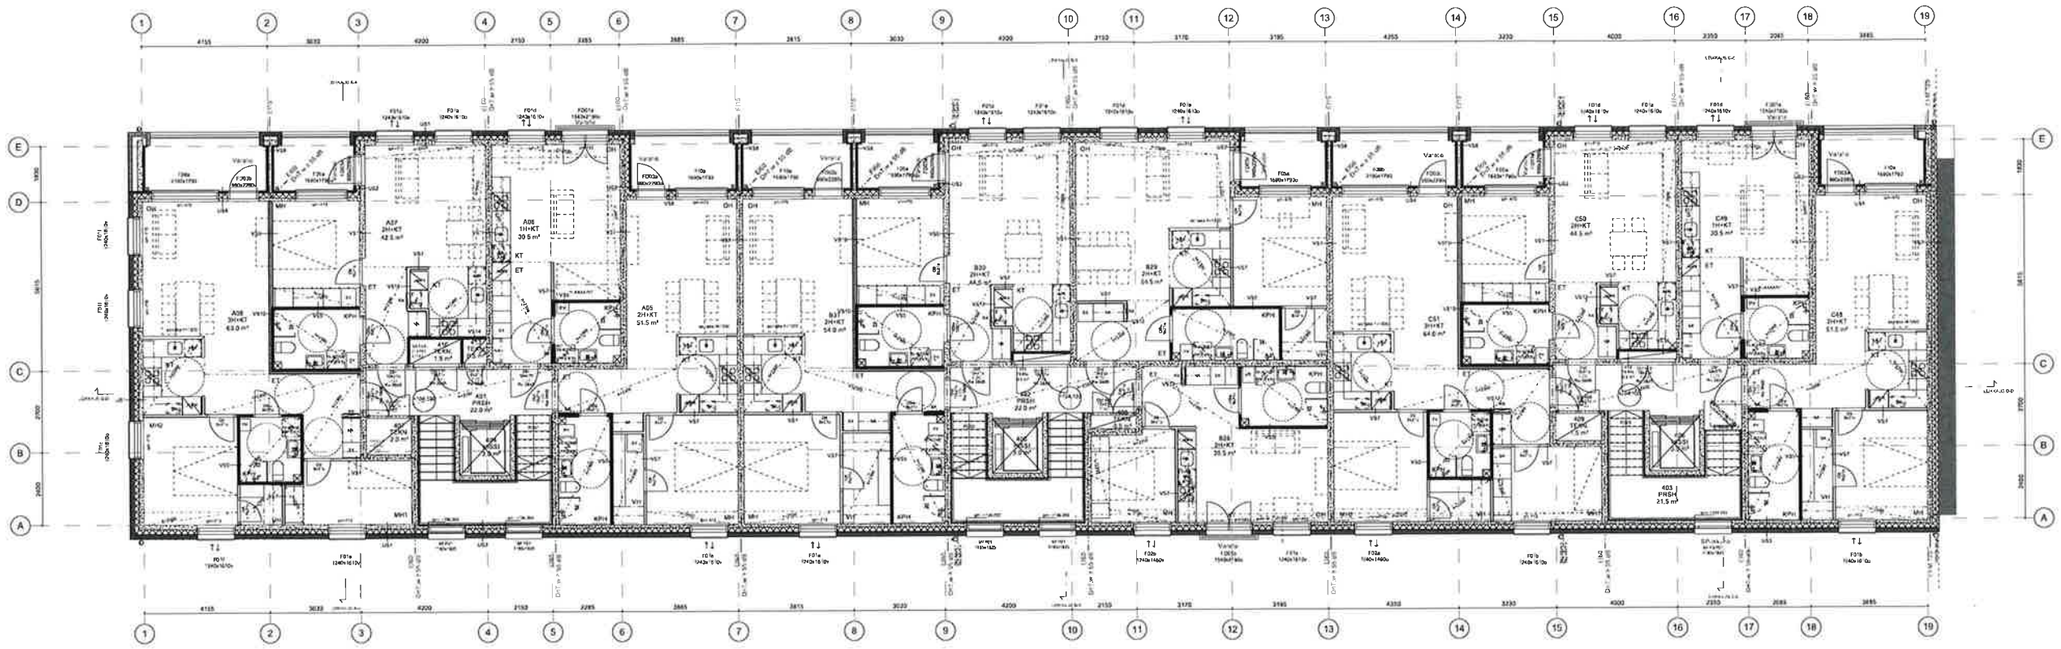

URAKKALASKENTAA VARTEN

Hanke	1153-5-01-1720
Koy Lappeenrannan Koulukatu 10 Koulukatu 10, 53100 Lappeenranta	
	7015 103-005
	ARK

4. krs